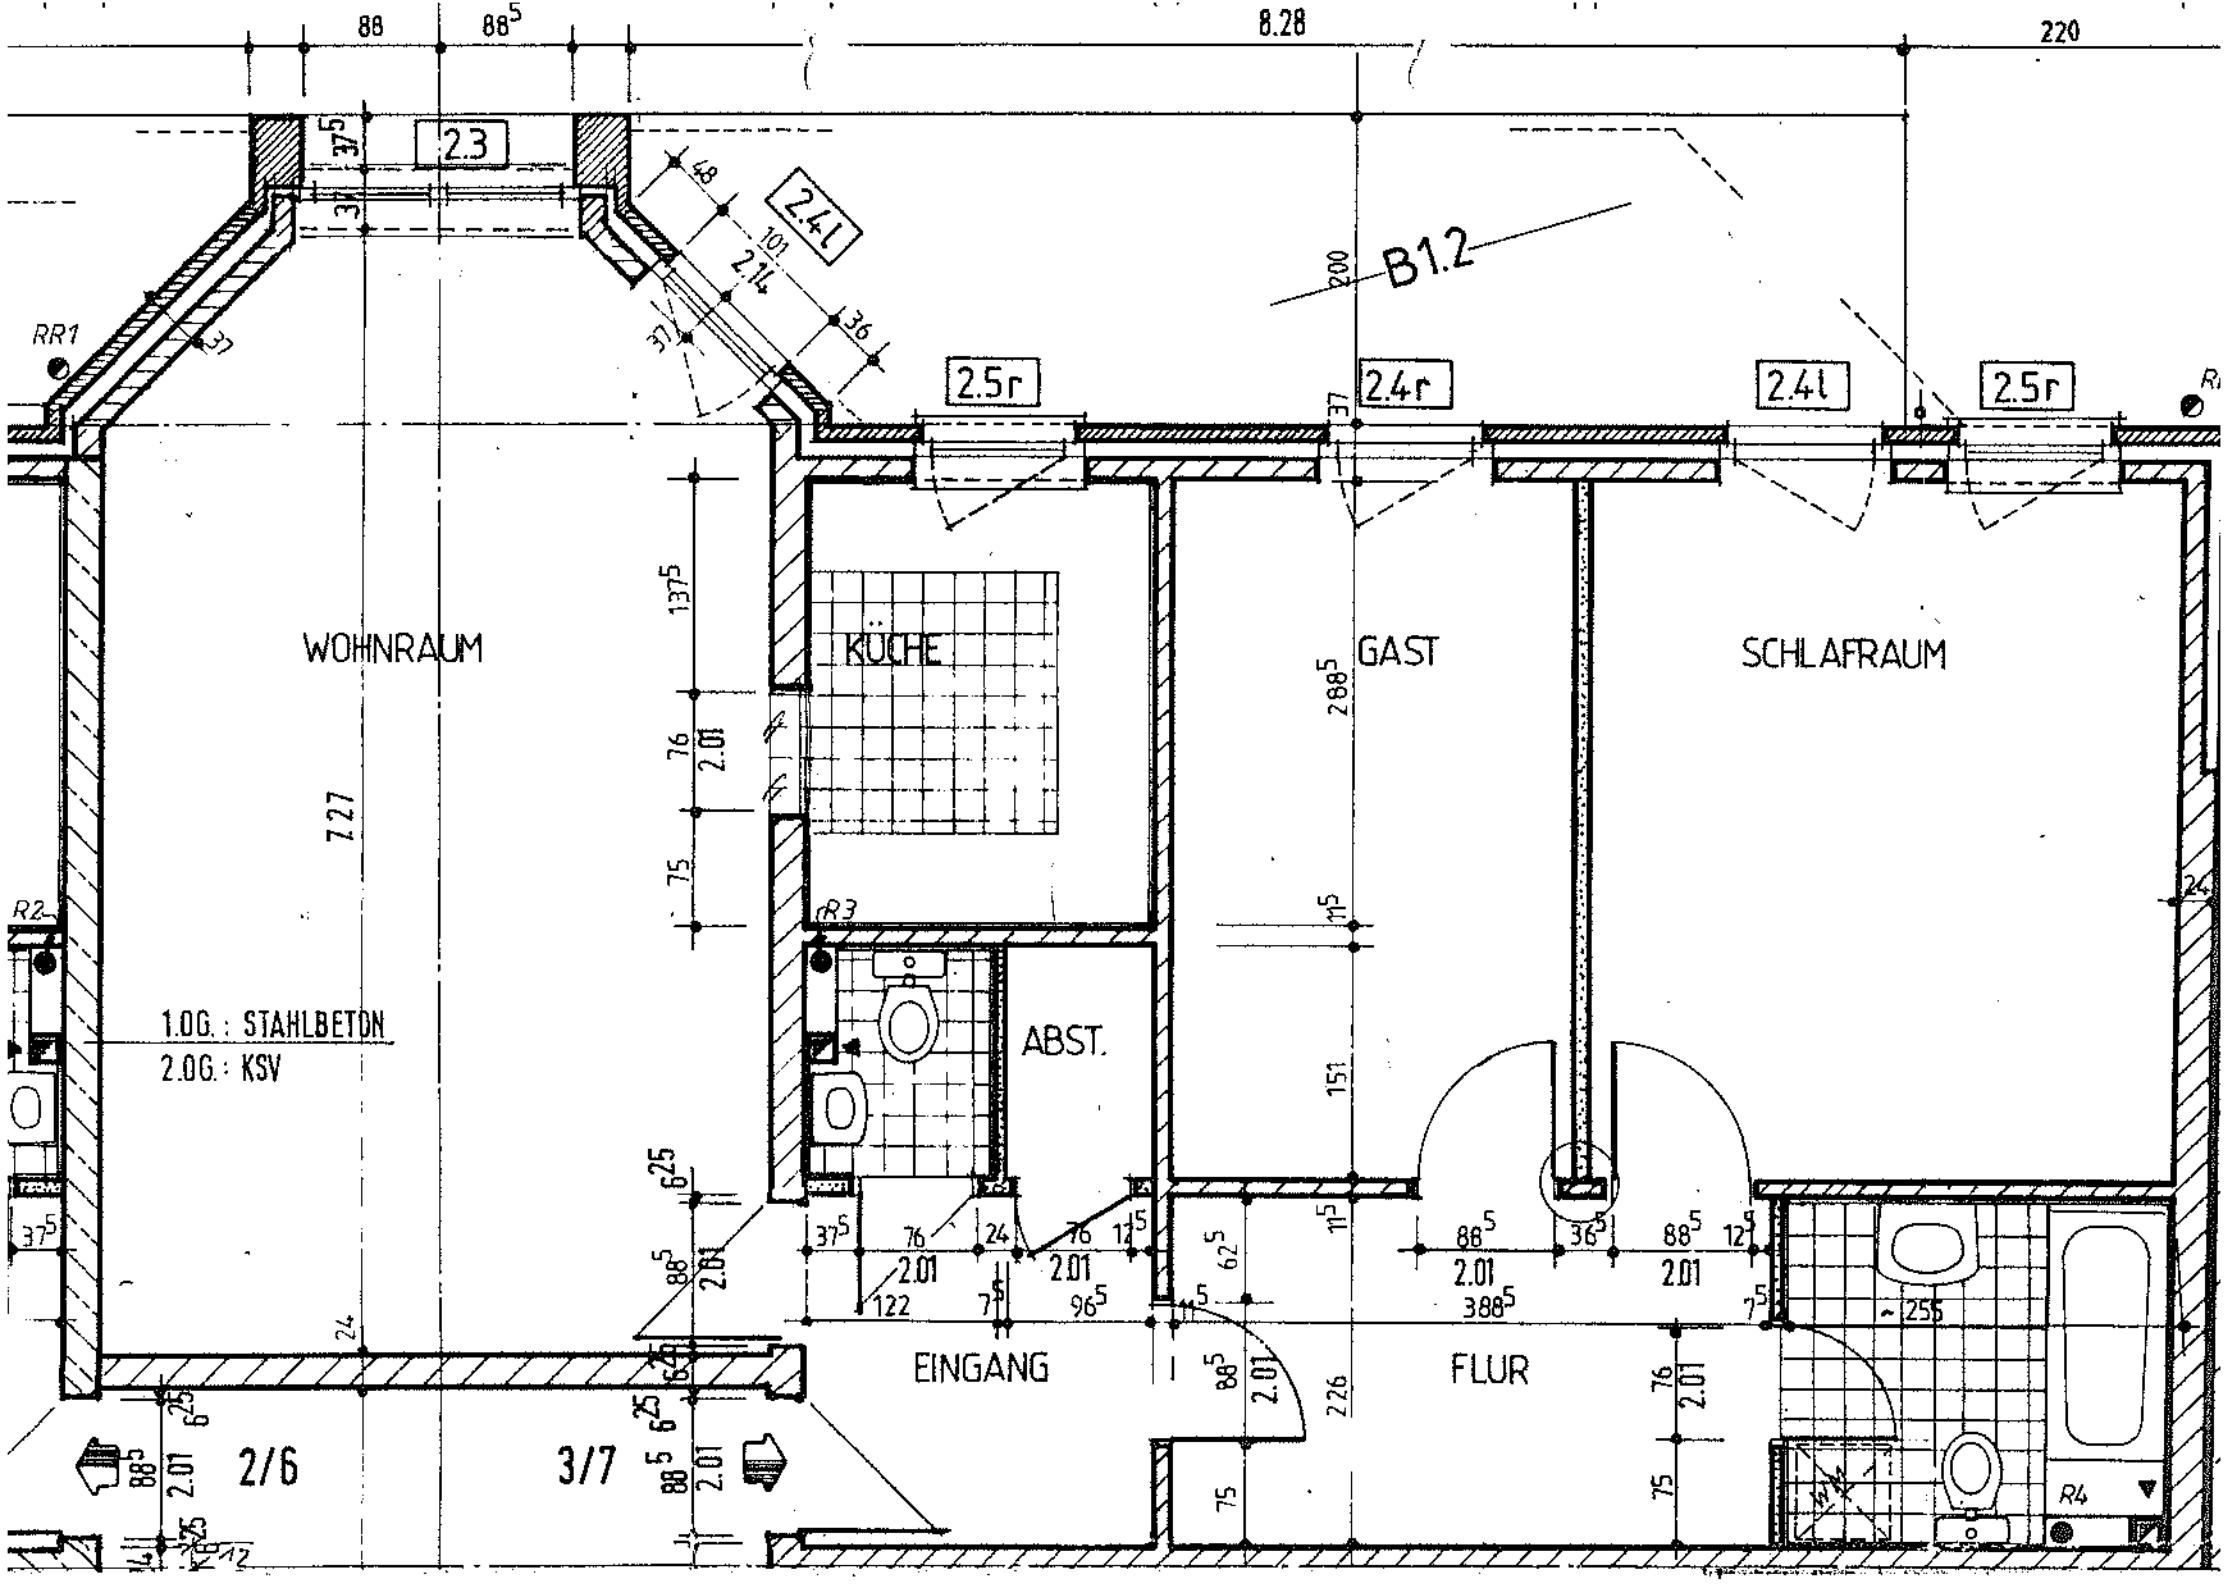
WOHNRAUM
KÜCHE
GAST
SCHLAFRAUM
ABST.
EINGANG
FLUR
B1.2
2.3
2.4l
2.5r
2.4r
2.4l
2.5r
RR1
R2
R3
R4
1.OG.: STAHLBETON
2.OG.: KSV
2/6
3/7
7.27
8.28
220